


# BRF Skogsbrynet, Umeå

Skogsbrynet 4, Källarvåning

Skala c:a 1:100 @ A4

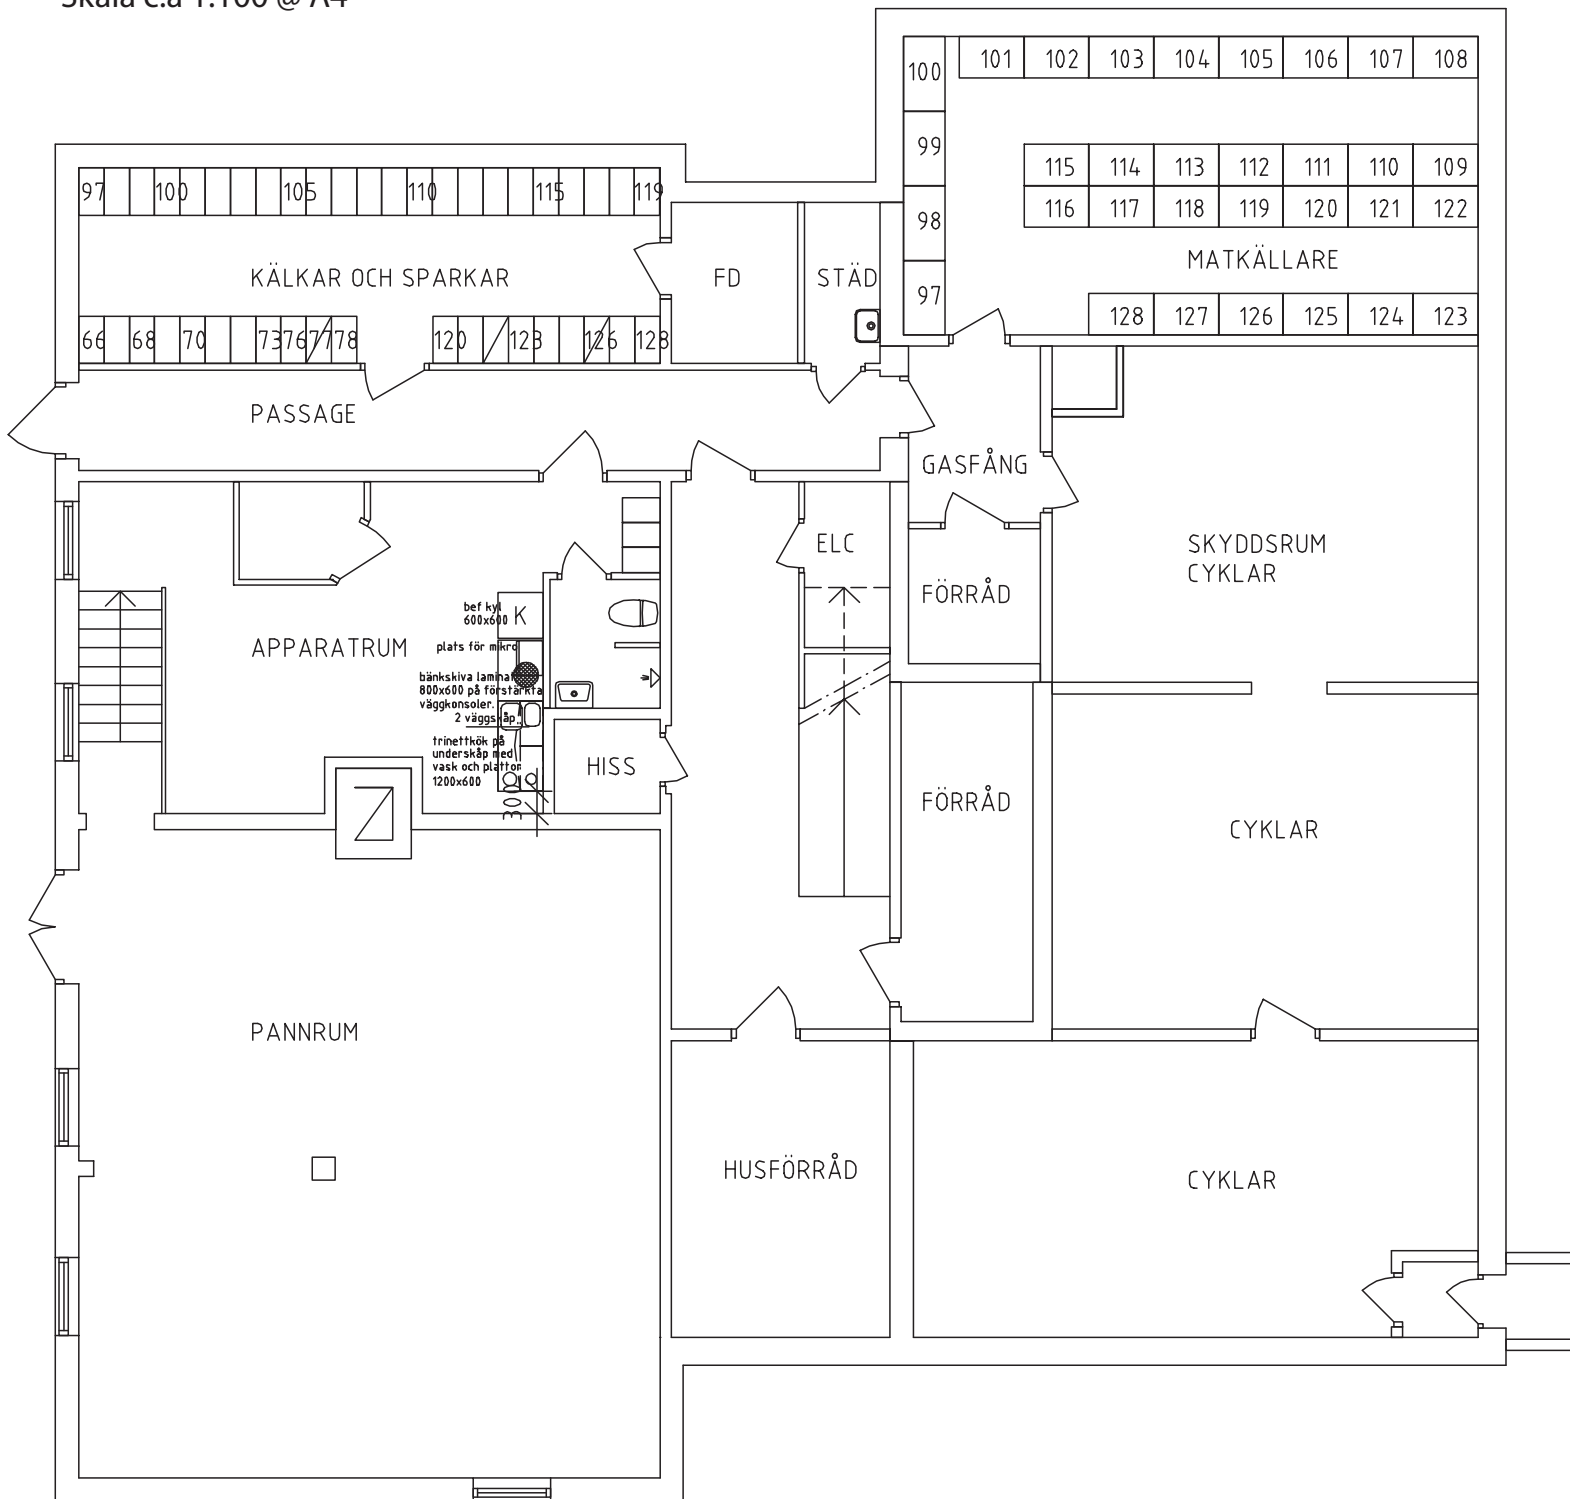

SKOGSBRYNET 4, KÄLLARVÅNING  
OMBYGGNAD VAKTMÄSTERI 2003-12-03

METER

