


# BRF Skogsbrynet, Umeå

Skogsbrynet 6, Källarvåning

Skala c:a 1:100 @ A4

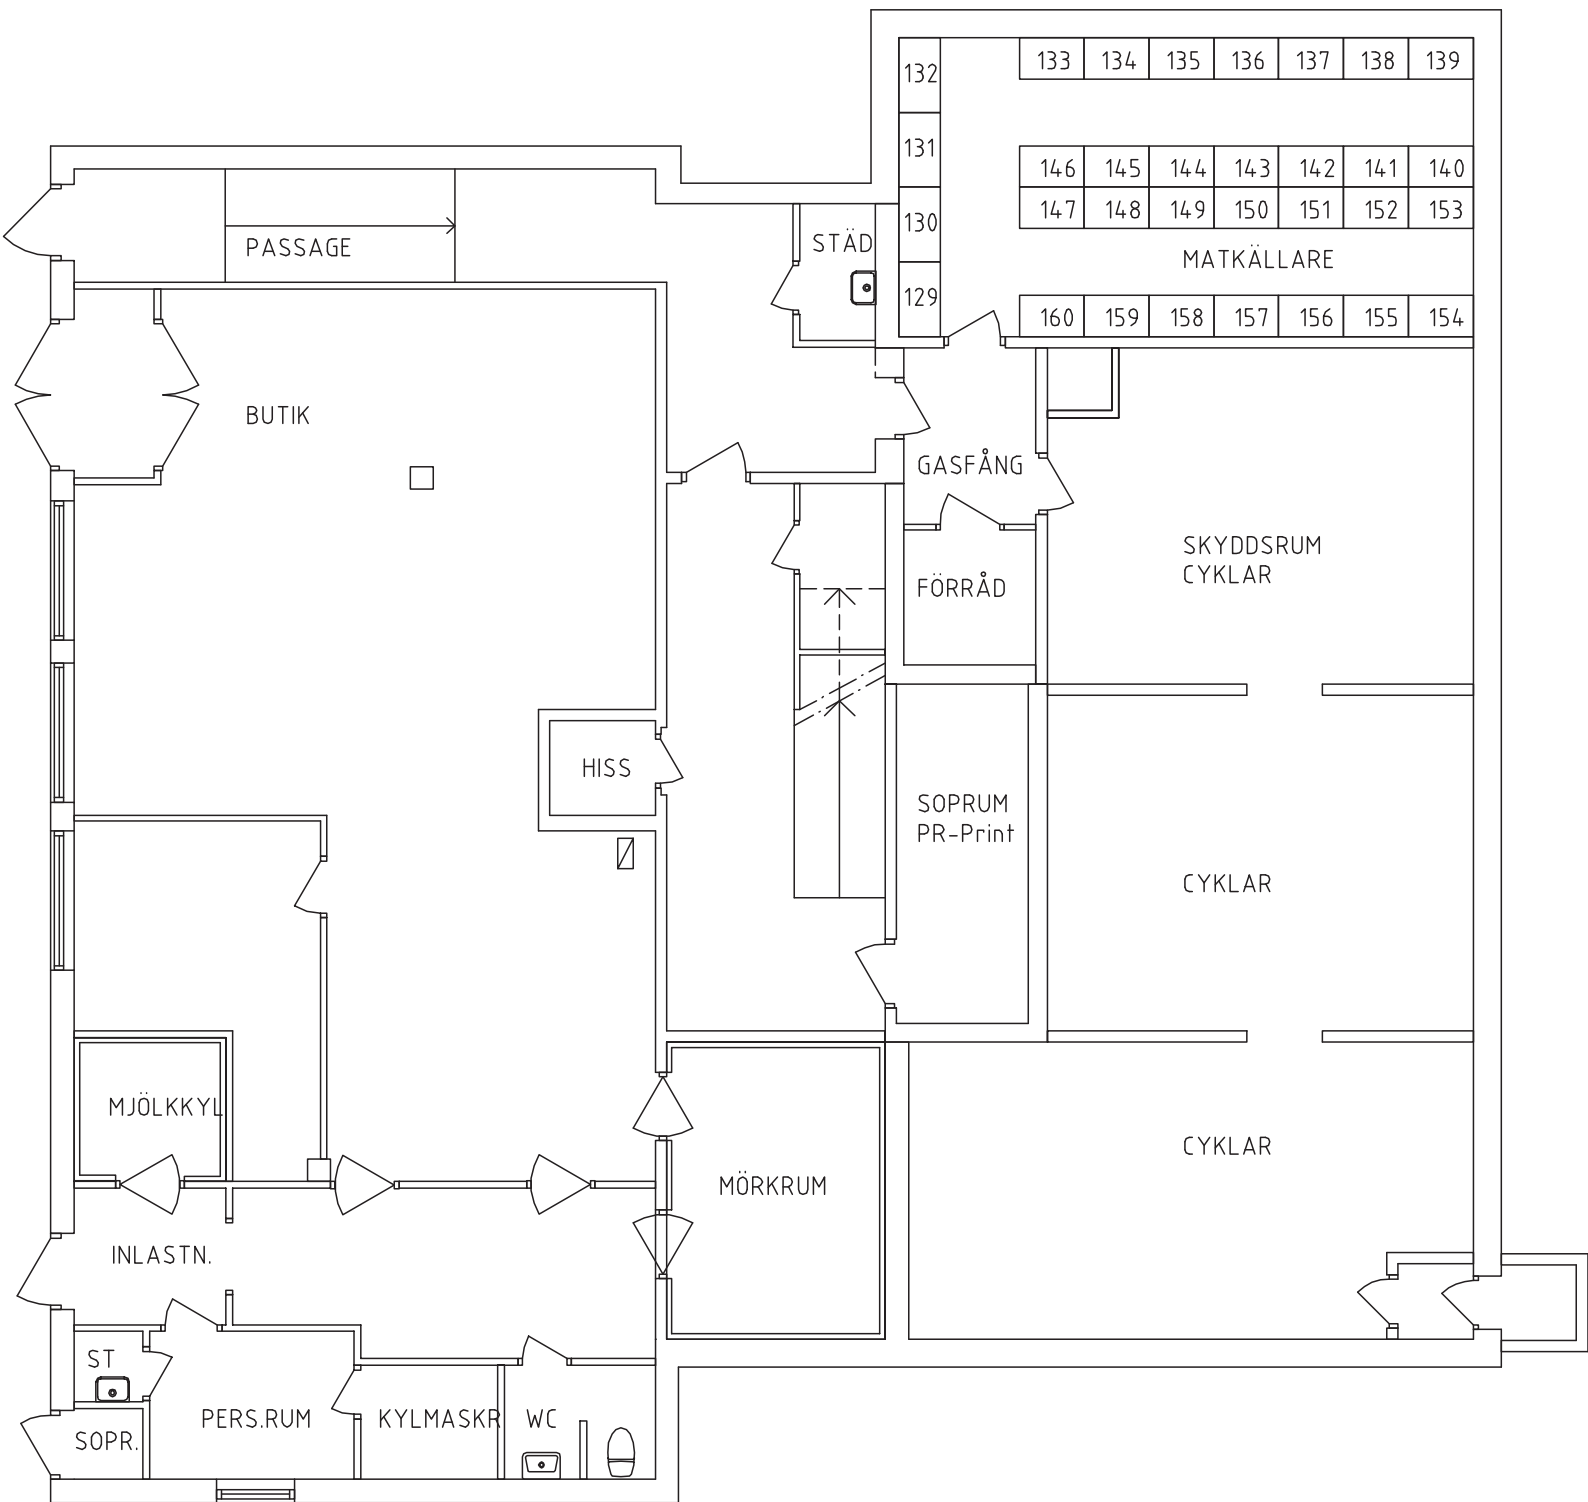

## SKOGSBRYNET 6, KÄLLARVÅNING

METER

