


BRF Skogsbrynet, Umeå

Skogsbrynet 1, Källarvåning

Skala c:a 1:100 @ A4

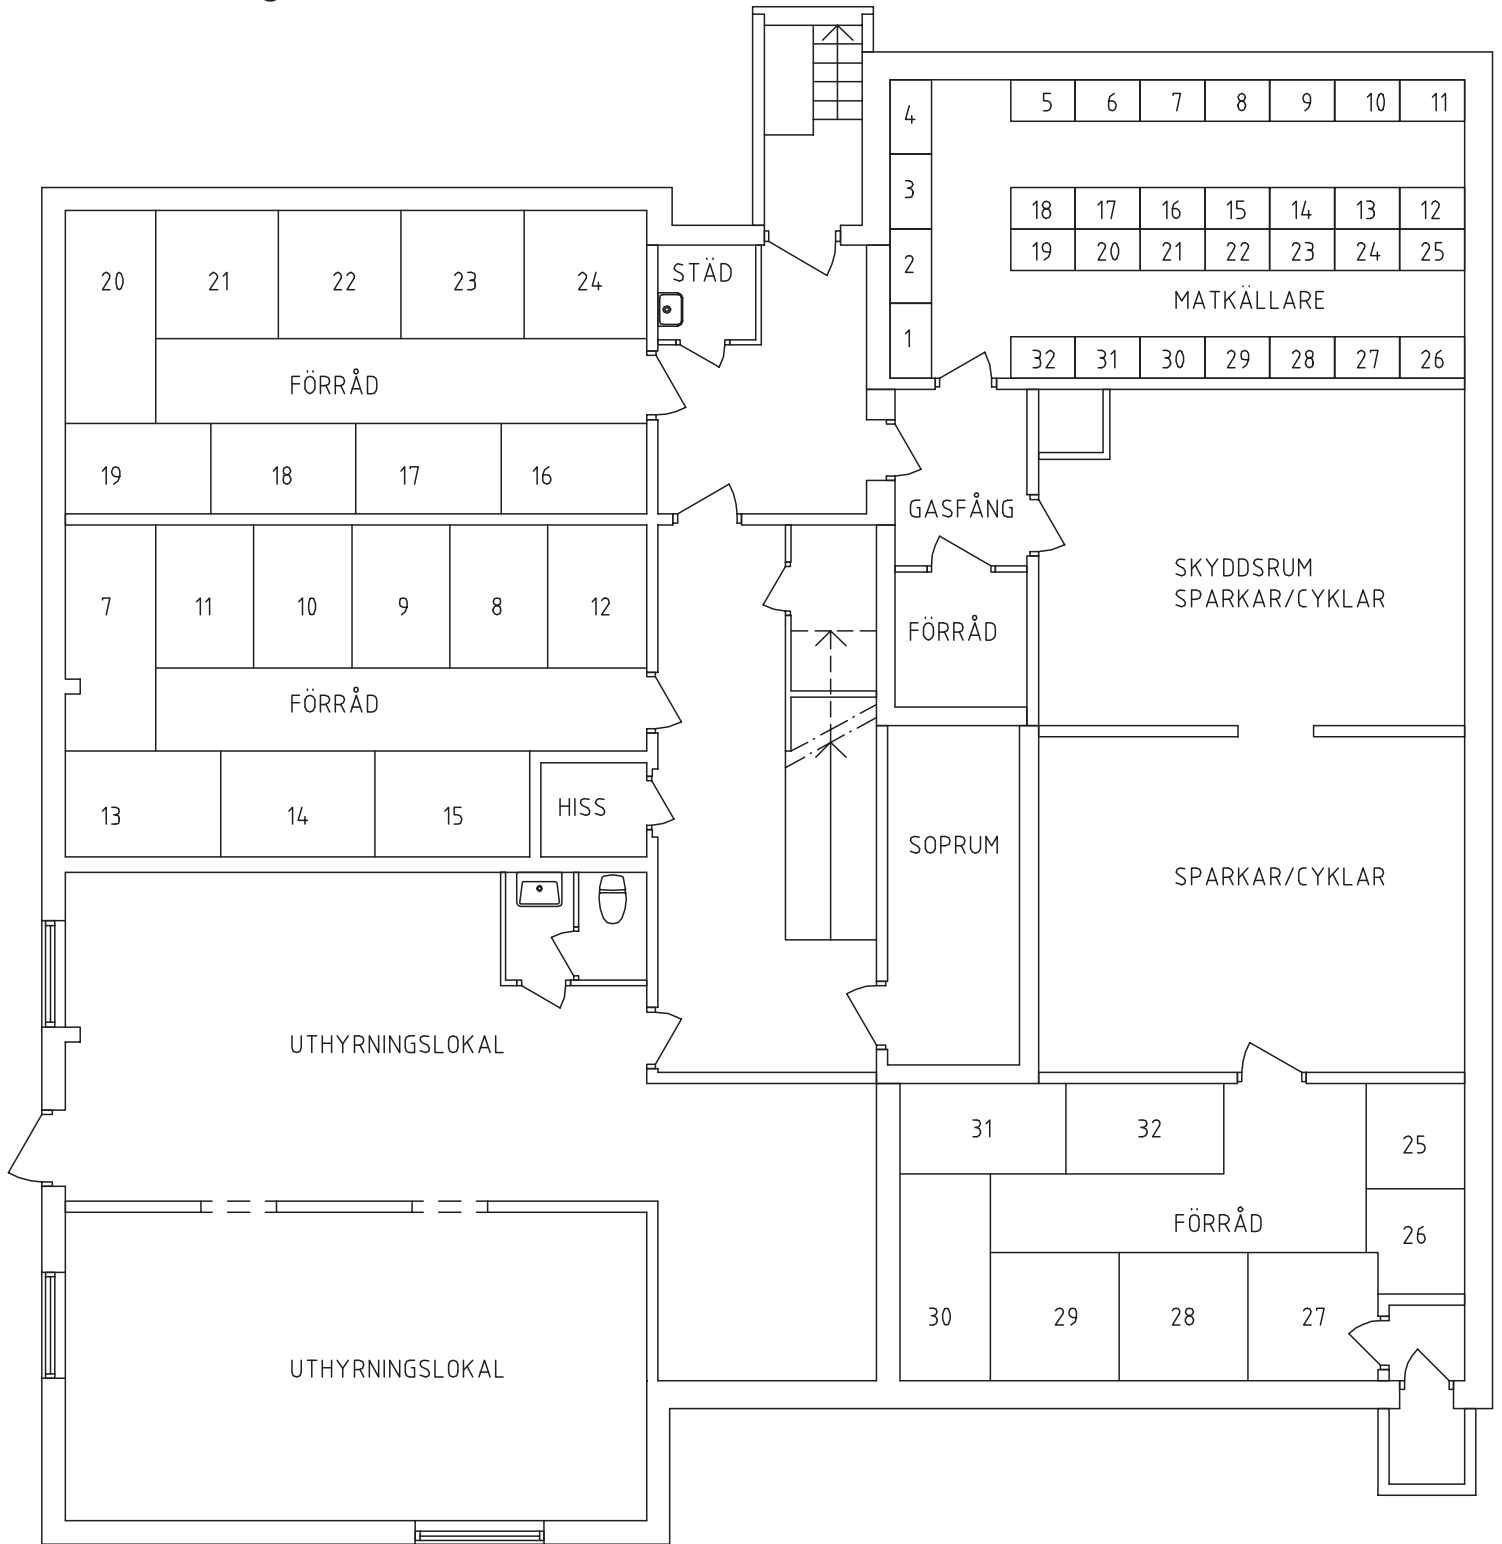

SKOGSBRYNET 1, KÄLLARVÅNING

METER

