


# BRF Skogsbrynet, Umeå

Skogsbrynet 3, Plan 1 (Bottenvåning)

Skala c:a 1:100 @ A4

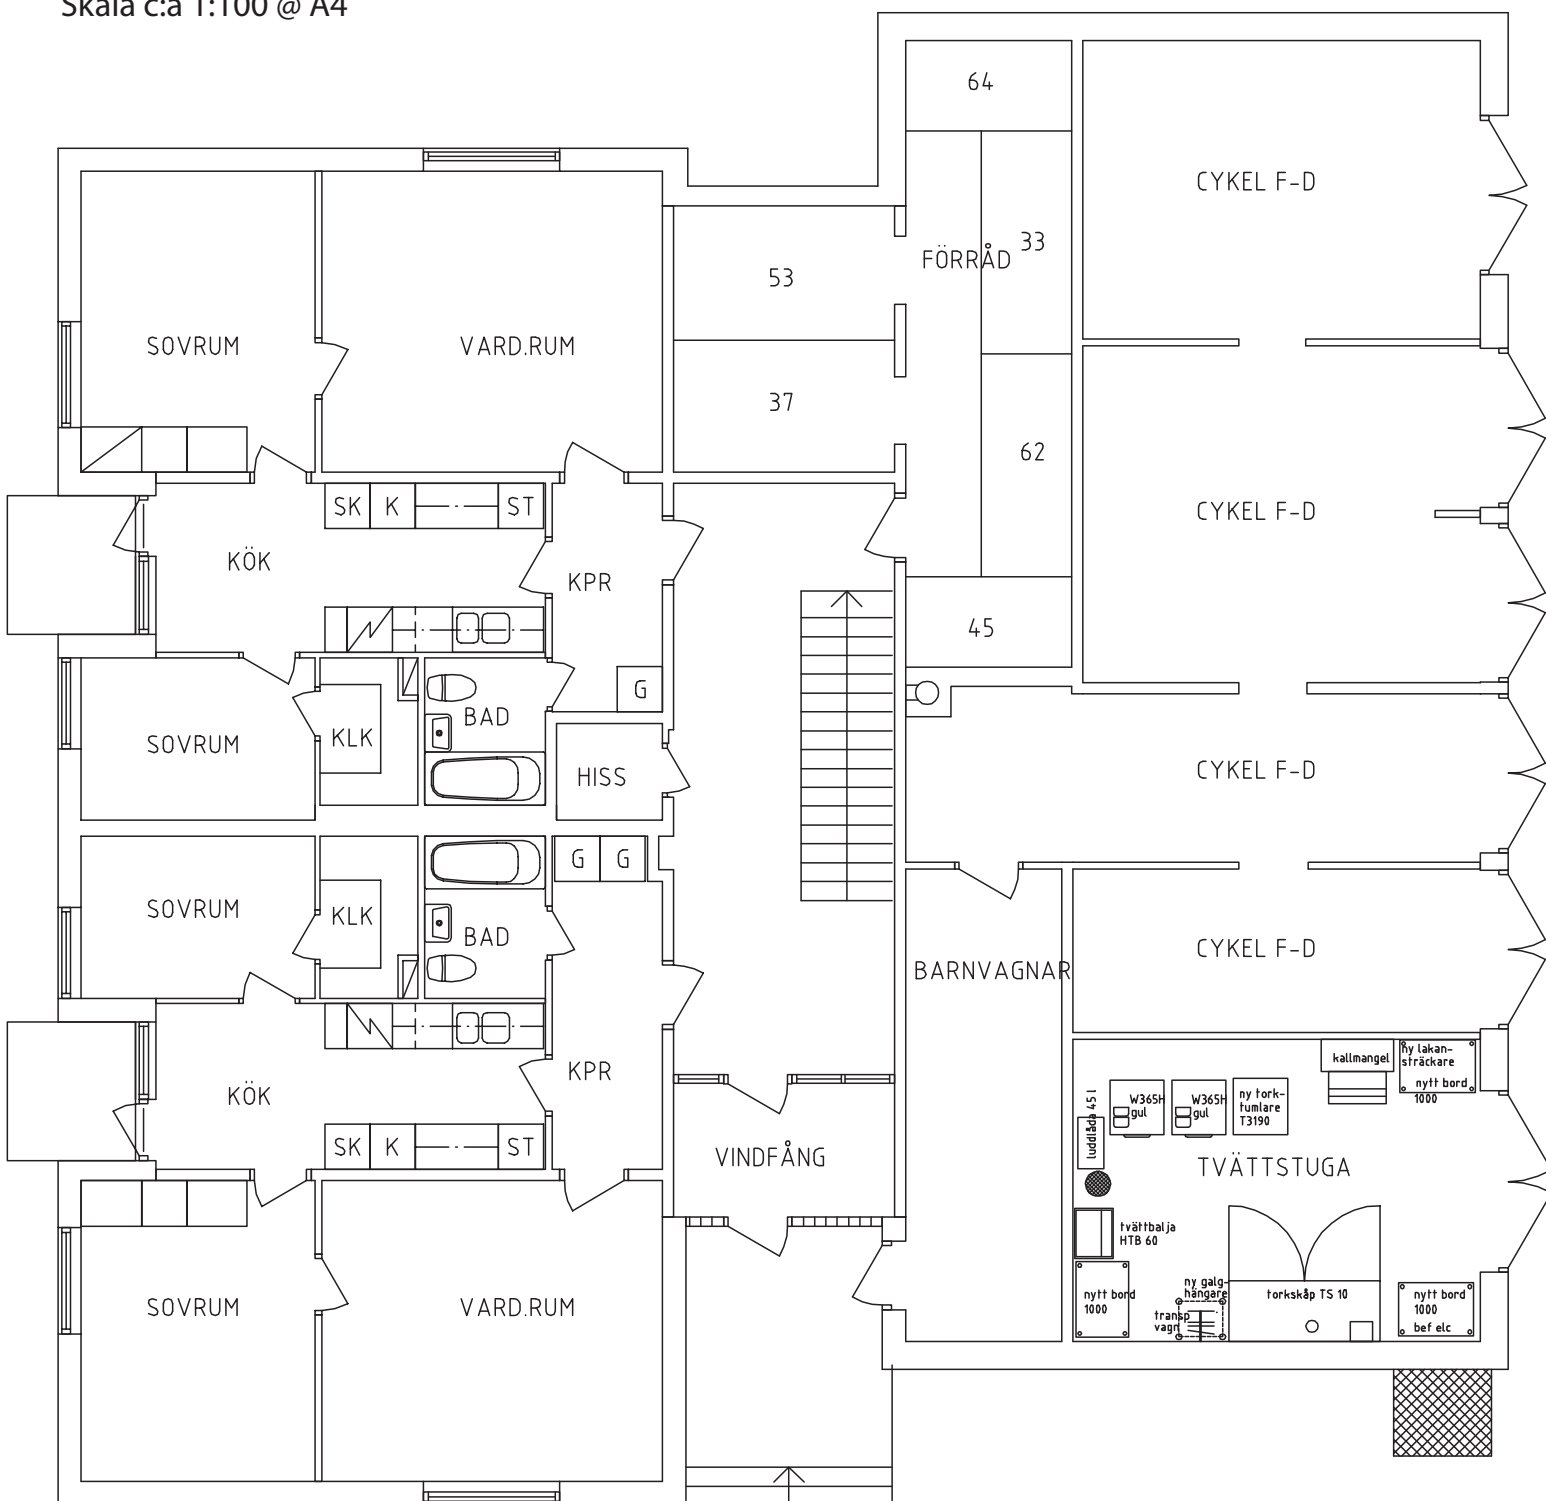

SKOGSBRYNET 3, BOTTENVÅNING  
OMBYGGNAD TVÄTTSTUGA 2003-11-18  
rev 2003-12-05

METER

