


BRF Skogsbrynet, Umeå

Skogsbrynet 4, Plan 1 (Bottenvåning)

Skala c:a 1:100 @ A4

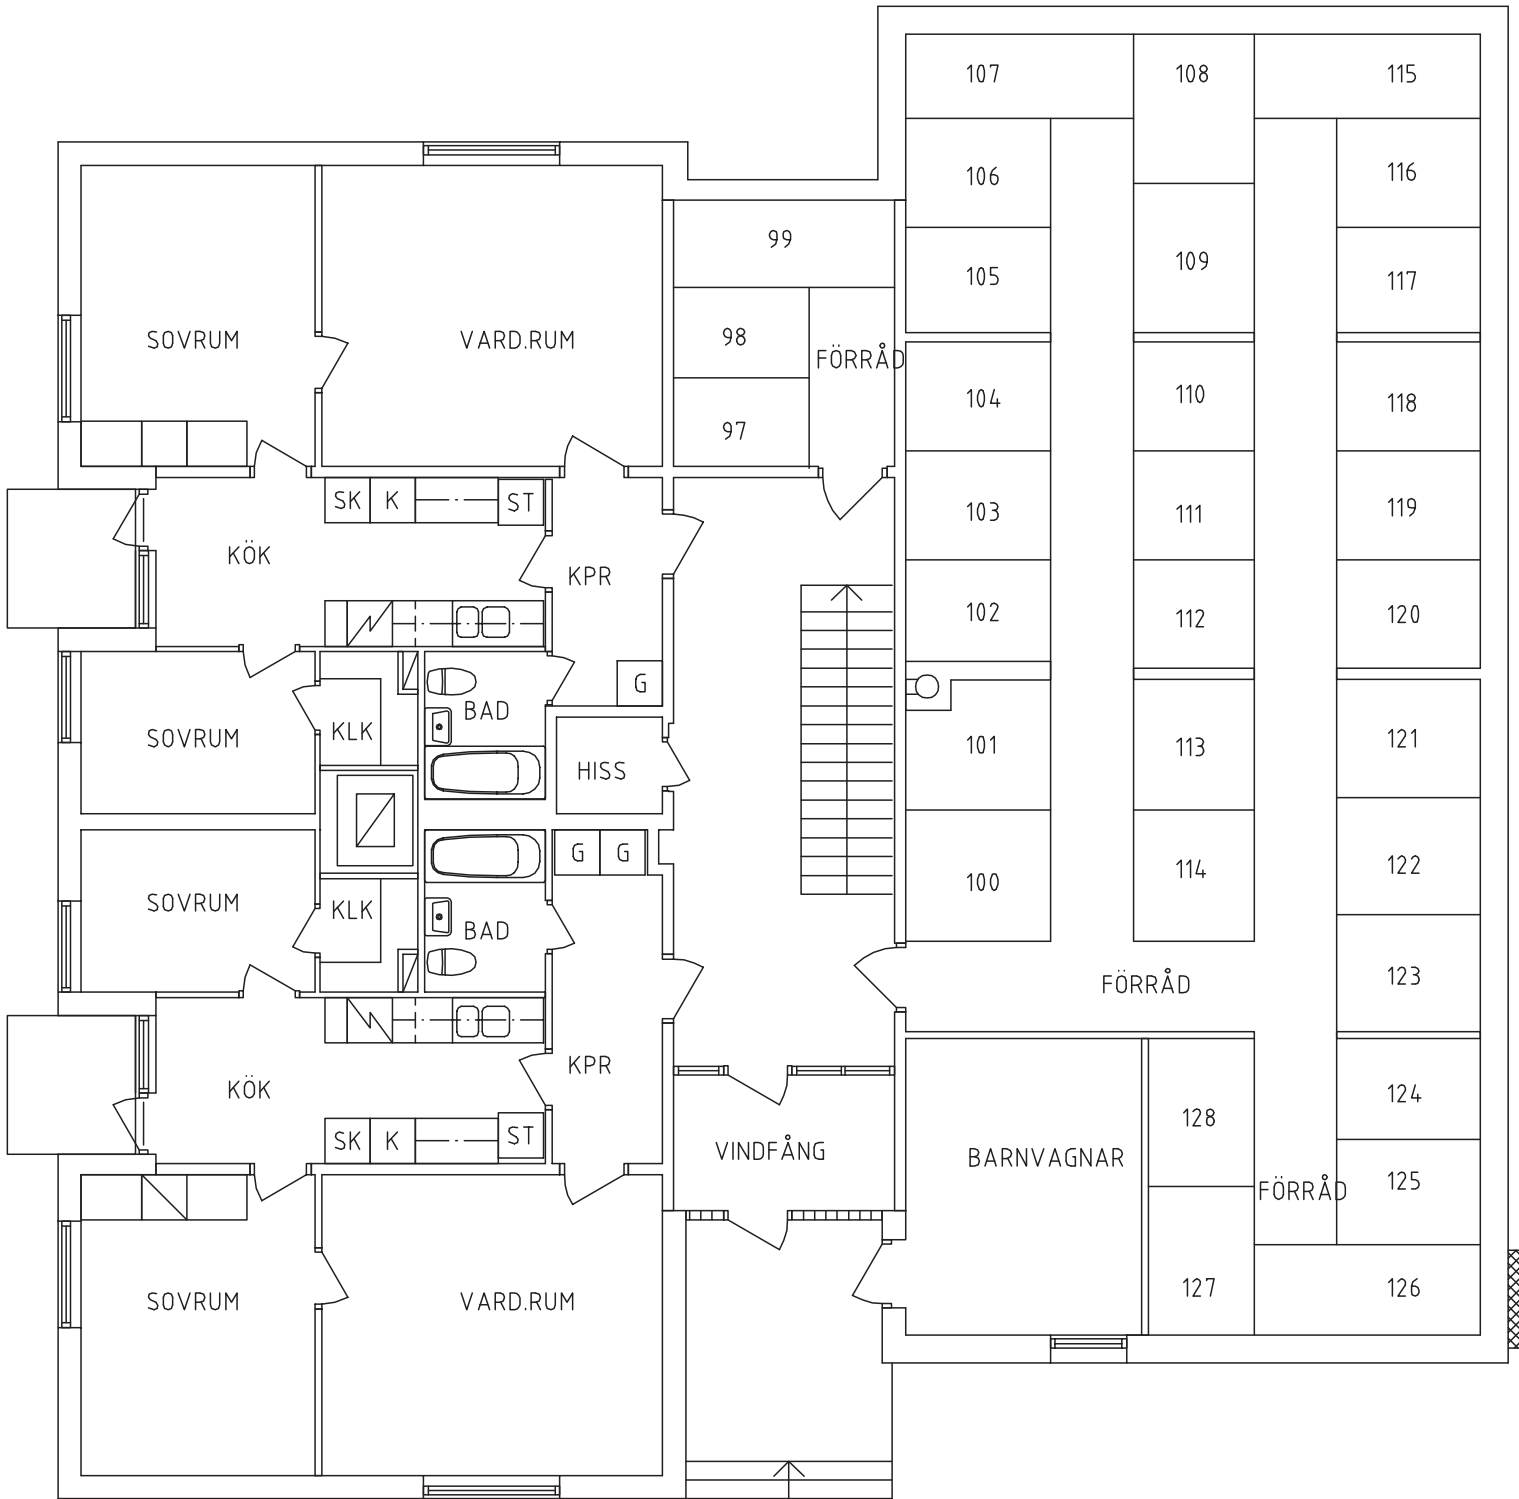

SKOGSBRYNET 4, BOTTENVÅNING

METER

