BRF Skogsbrynet, Umeå
Skogsbrynet 2, Källarvåning
Skala c:a 1:100 @ A4

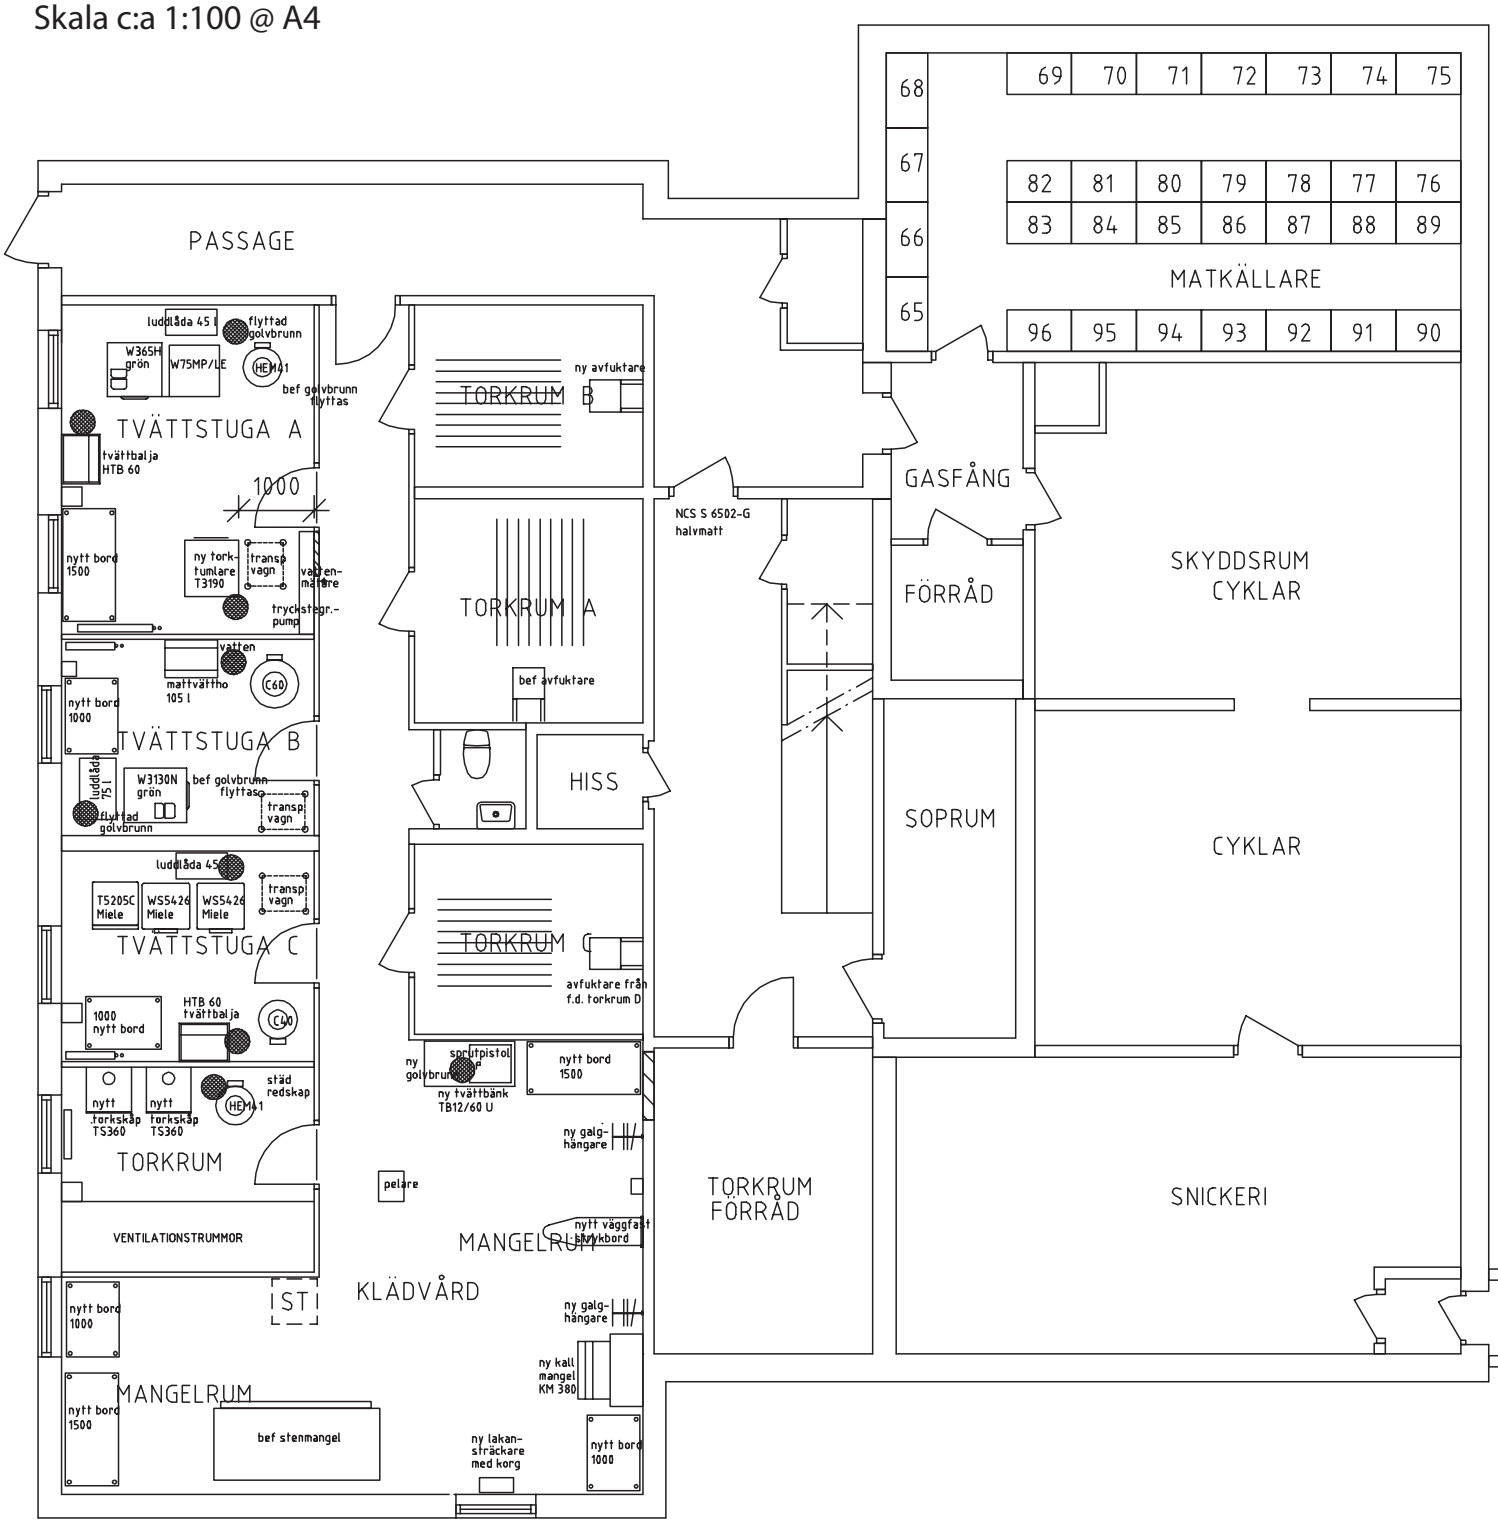
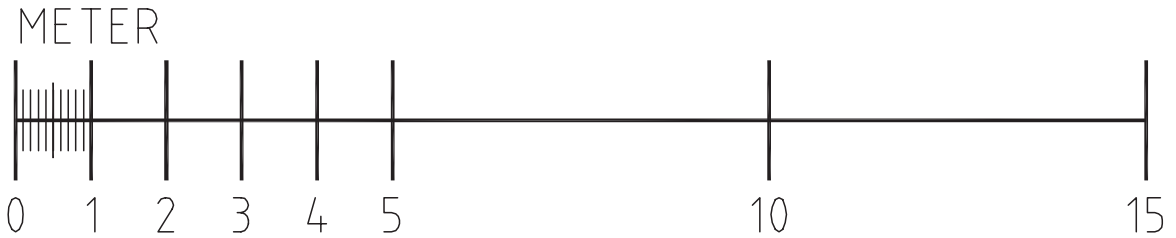
SKOGSBRYNET 2, KÄLLARVÅNING
OMBYGGNAD TVÄTTSTUGA 2003-11-18
rev 2003-12-05